



EINWOHNERGEMEINDE WATTENWIL

Änderung Ergänzung Zonenplan 2

3. AUFLAGE

Änderung Zonenplan

••• Wirkungsbereich der Änderung

Offene Fließgewässer mit festgelegtem Gewässerraum

Gewässerraum als Korridor mit variabler Breite (vermasst)

Hinweise Zonenplan

Offene Fließgewässer mit festgelegtem Gewässerraum

Gewässerraum 11 Meter

Gewässerraum 14 Meter

Gewässerraum 16 Meter

Gewässerraum 18 Meter

Gewässerraum 24 Meter

Gewässerraum 45 Meter

Eingeräumte Fließgewässer mit festgelegtem Gewässerraum

Gewässerraum 11 Meter

Gewässerraum 14 Meter

Gewässerraum 18 Meter

Genehmigungsvermerke

Mitwirkung vom 13.12.2018

Vorprüfung bis 30.01.2019

Vom 31.08.2019

1. Auflage vom 30.01.2020

Publikation im Amtsblatt vom 30.01.2020 und 08.02.2020

Anzeige vom 30.01.2020 bis 09.02.2020

Öffentliche Auflage vom 30.01.2020 bis 09.02.2020

Erledigte Einsprachen 0

Unentgeltliche Einsprachen 1

Rechtsverhandlungen 0

2. Auflage vom 22.05.2020 und 28.05.2020

Publikation im Amtsblatt vom 22.05.2020 und 28.05.2020

Anzeige vom 22.05.2020 bis 22.06.2020

Öffentliche Auflage vom 22.05.2020 bis 22.06.2020

Erledigte Einsprachen 0

Unentgeltliche Einsprachen 0

Rechtsverhandlungen 0

3. Auflage vom ...

Publikation im Amtsblatt vom ...

Anzeige vom ... bis ...

Öffentliche Auflage vom ... bis ...

Erledigte Einsprachen ...

Unentgeltliche Einsprachen ...

Rechtsverhandlungen ...

Beschlüssen durch den Gemeinderat am 25.06.2020


Beschlüssen durch die Gemeinderatsversammlung am 01.09.2020

Namen der Einwohnergemeinde:


Der Präsident: Die Sekretärin:

Peter Häber Land Steuer

Genehmigt durch das Amt für Gemeinden und Raumordnung am

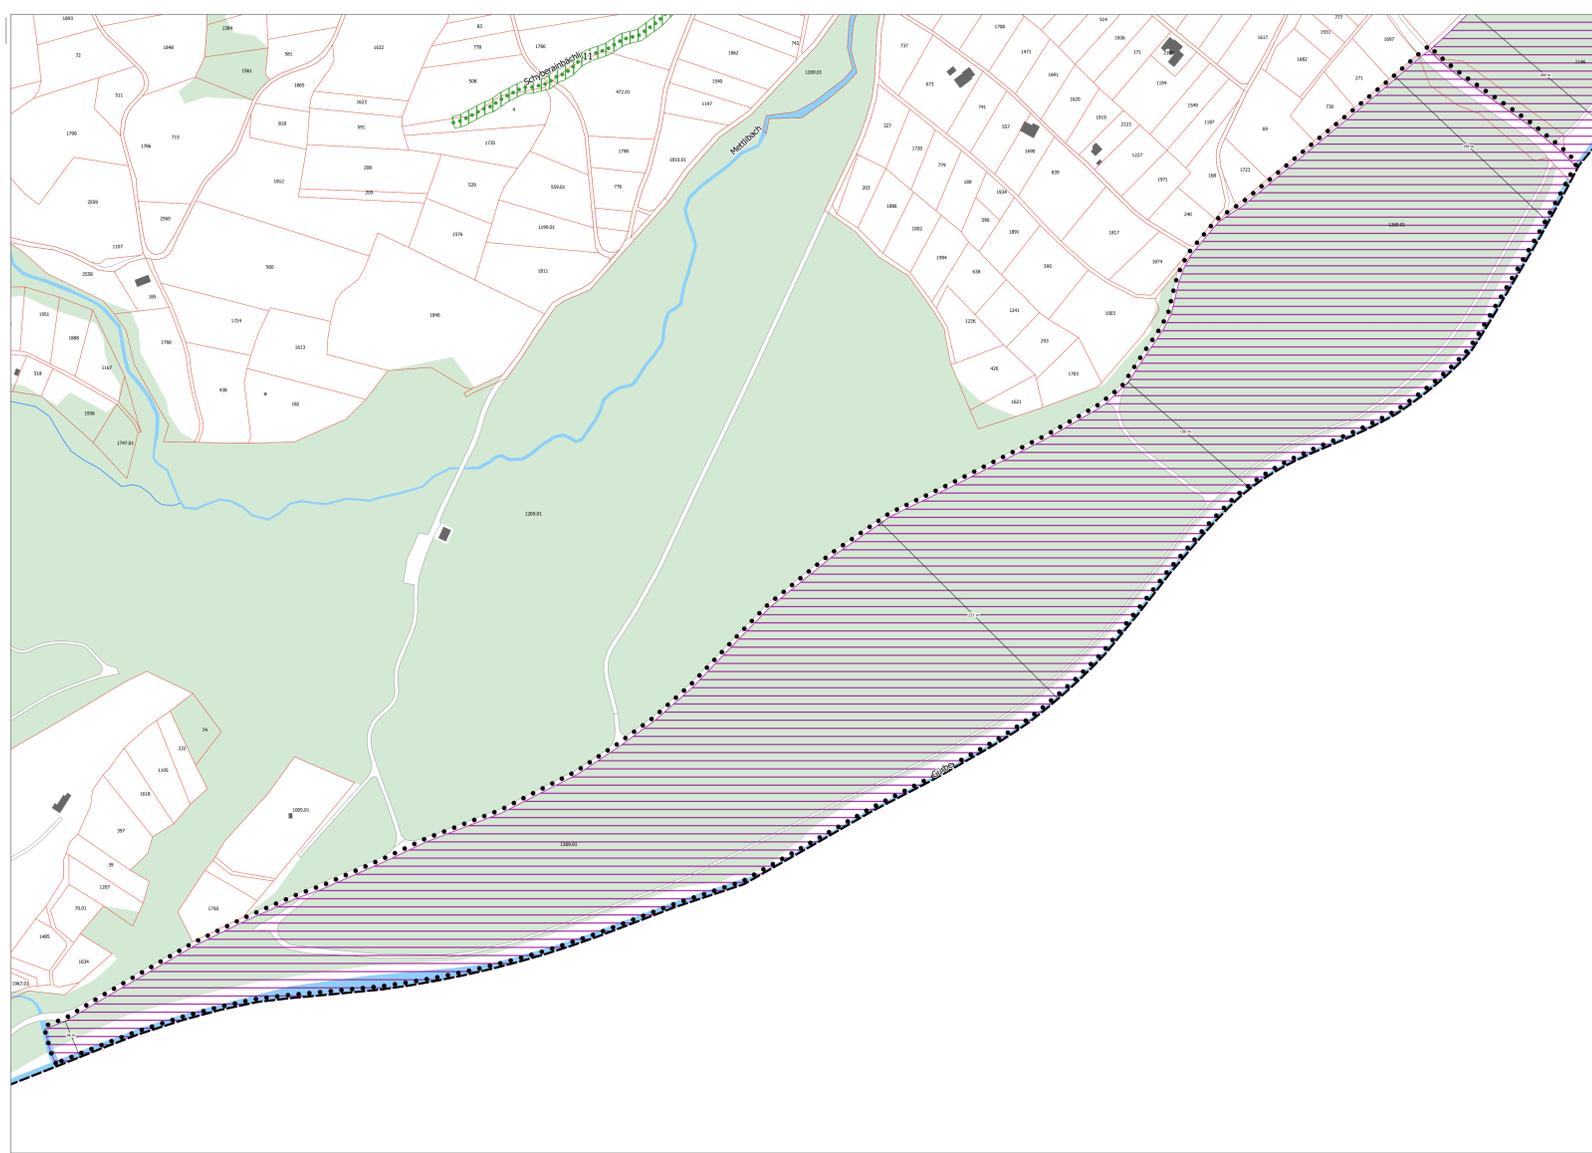

Alter Zustand (2. Auflage 22.04.2020)

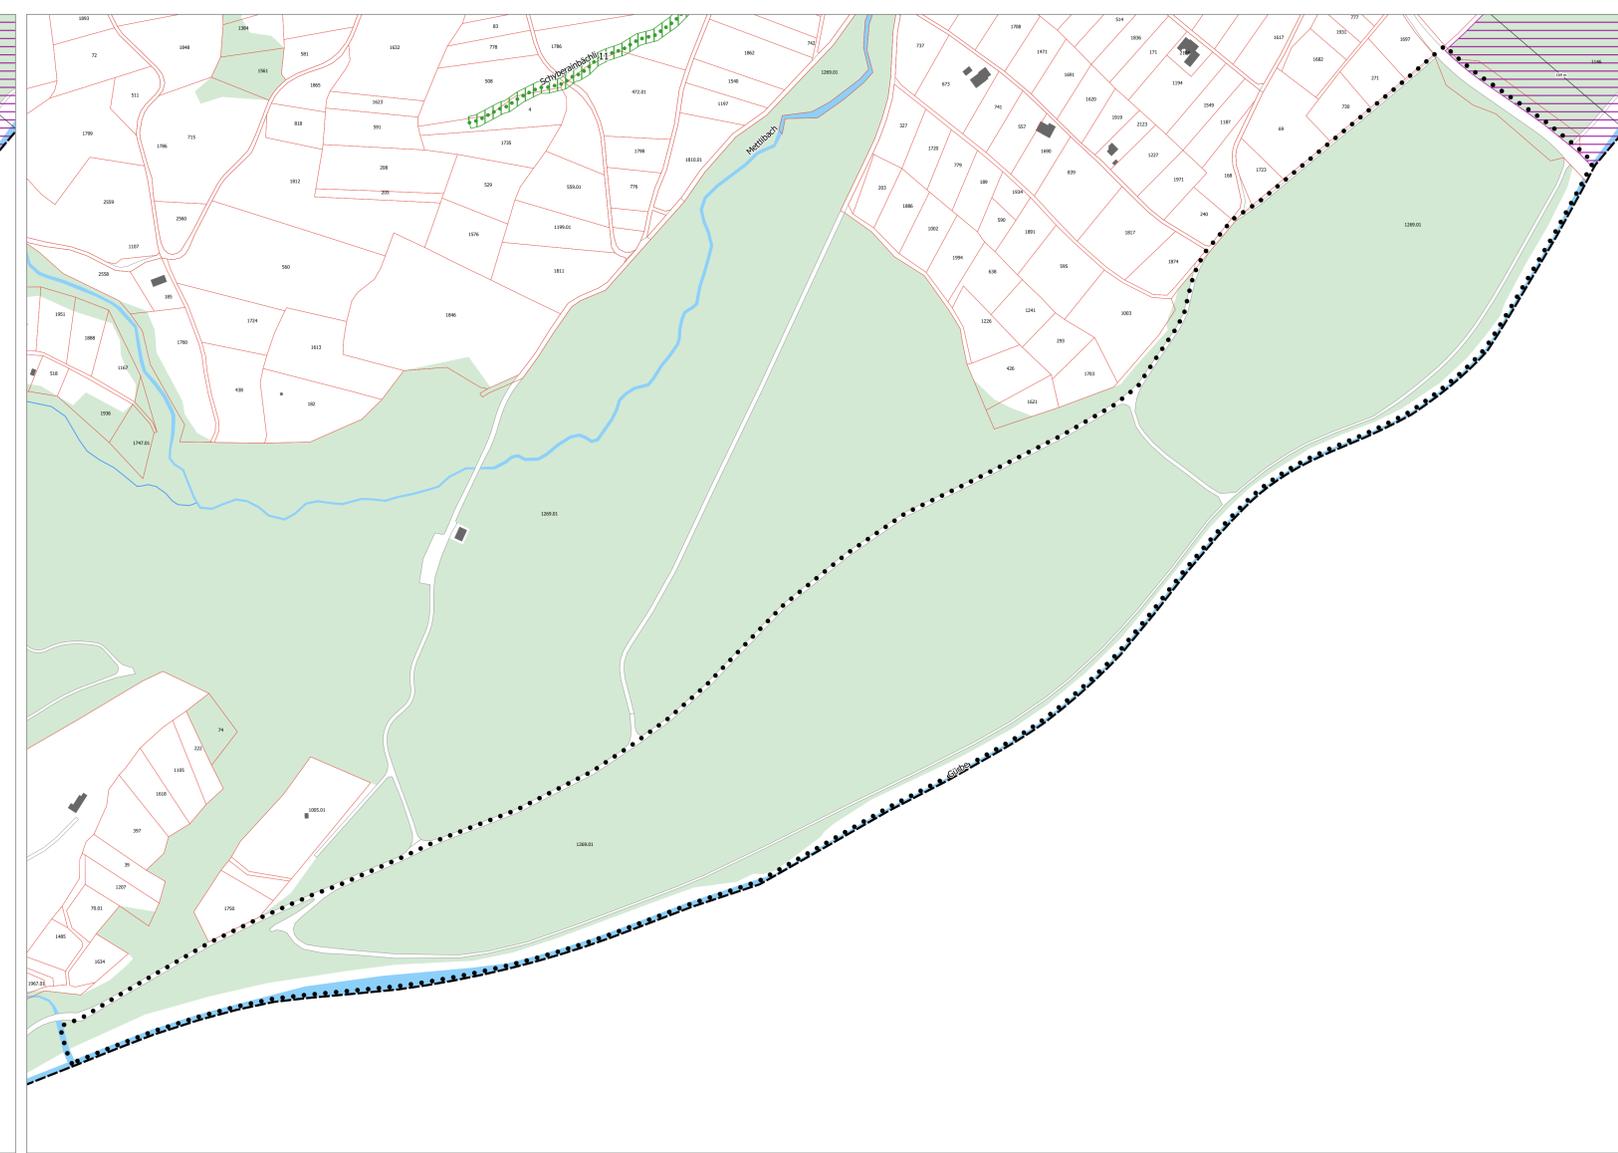

Neuer Zustand



LOHNER+PARTNER
PLANUNG GESTALTUNG ENTWICKLUNG