Oberingenieurkreis II

Tiefbauamt des Kantons Bern

Wasserbaubewilligung

Beilage 2.1

Gewässer	Dornerebächli	Gewässernr.	59566
Gemeinden	Wattenwil	Projekt-Nr.	1185
Einfügungsfichtiger	Regio BV	Plan-Nr.	321
Projekt vom	März 2022	Format	1470 x 297
Revidiert		Geo. / Datum	ts / 10.01.2024

Unterlage: Situation 1:200

HOCHWASSERSCHUTZ DORNEREBÄCHLI

VERNEHMLASSUNG

Projektverfassende

Herzog Ingenieure AG
Hydro. Grundbau
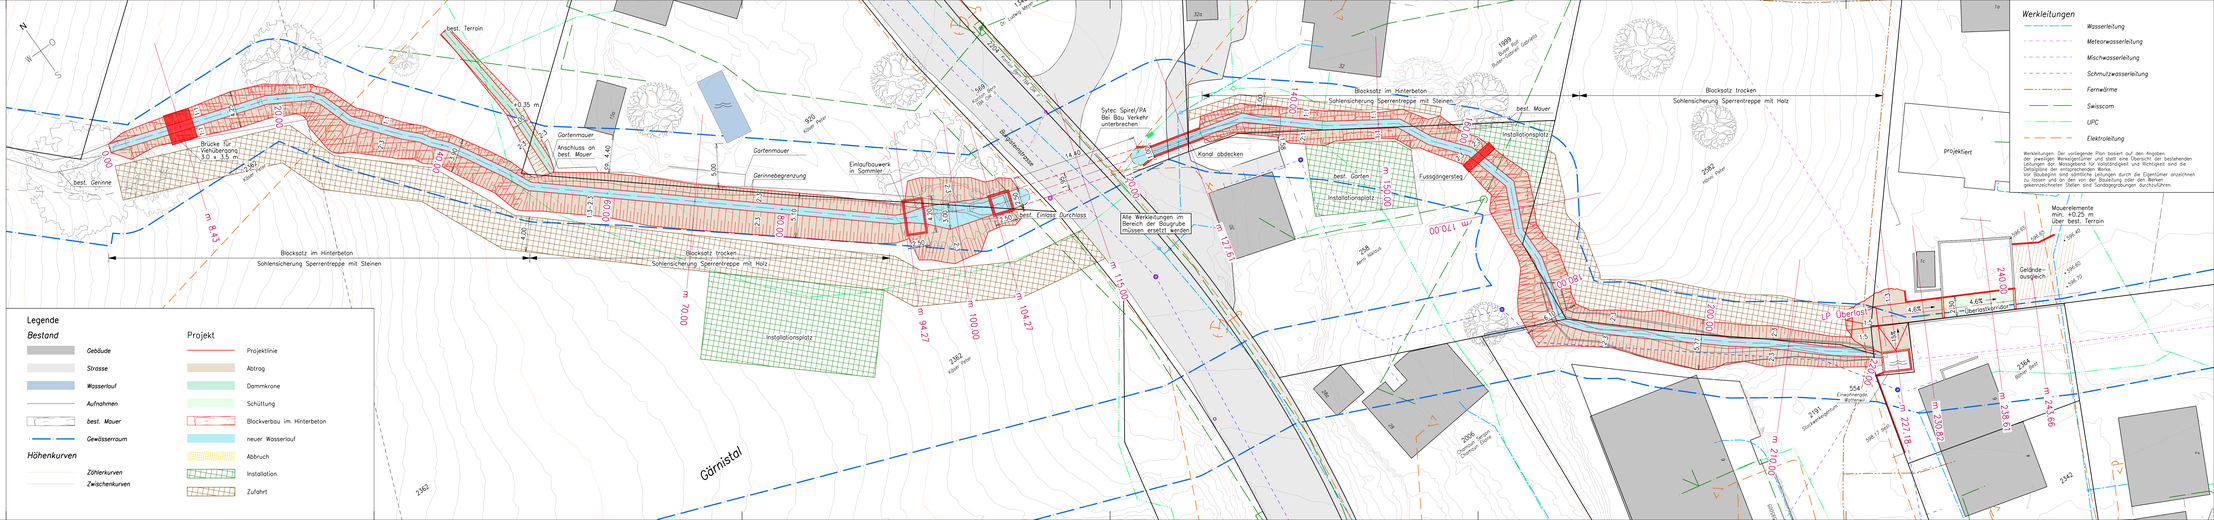
Seestrasse 2 Tel. 058 201 23 00 buero@herzog-ingenieure.ch
3600 Thun www.herzog-ingenieure.ch