



Oberingenieurkreis II

Tiefbauamt  
des Kantons Bern

## Wasserbaubewilligung

Beilage 2.3

Gewässer	Dornerebächli	Gewässer-Nr.	59566
Gemeinden	Wattenwil	Projekt-Nr.	1185
Erfüllungspflichtiger	RegioBV	Plan-Nr.	303
Projekt vom	März 2022	Format	630 x 297
Revidiert		Gez. / Datum	ts / 10.01.2024

Unterlage

Längenprofil Überlast 1:100

## HOCHWASSERSCHUTZ DORNEREBÄCHLI

Projektverfassende




**Herzog Ingenieure AG**

Wasserbau Tiefbau Grundbau

Seestrasse 2 Tel. 058 201 23 50 buero@herzog-ingenieure.ch  
3600 Thun www.herzog-ingenieure.ch

## Längenprofil

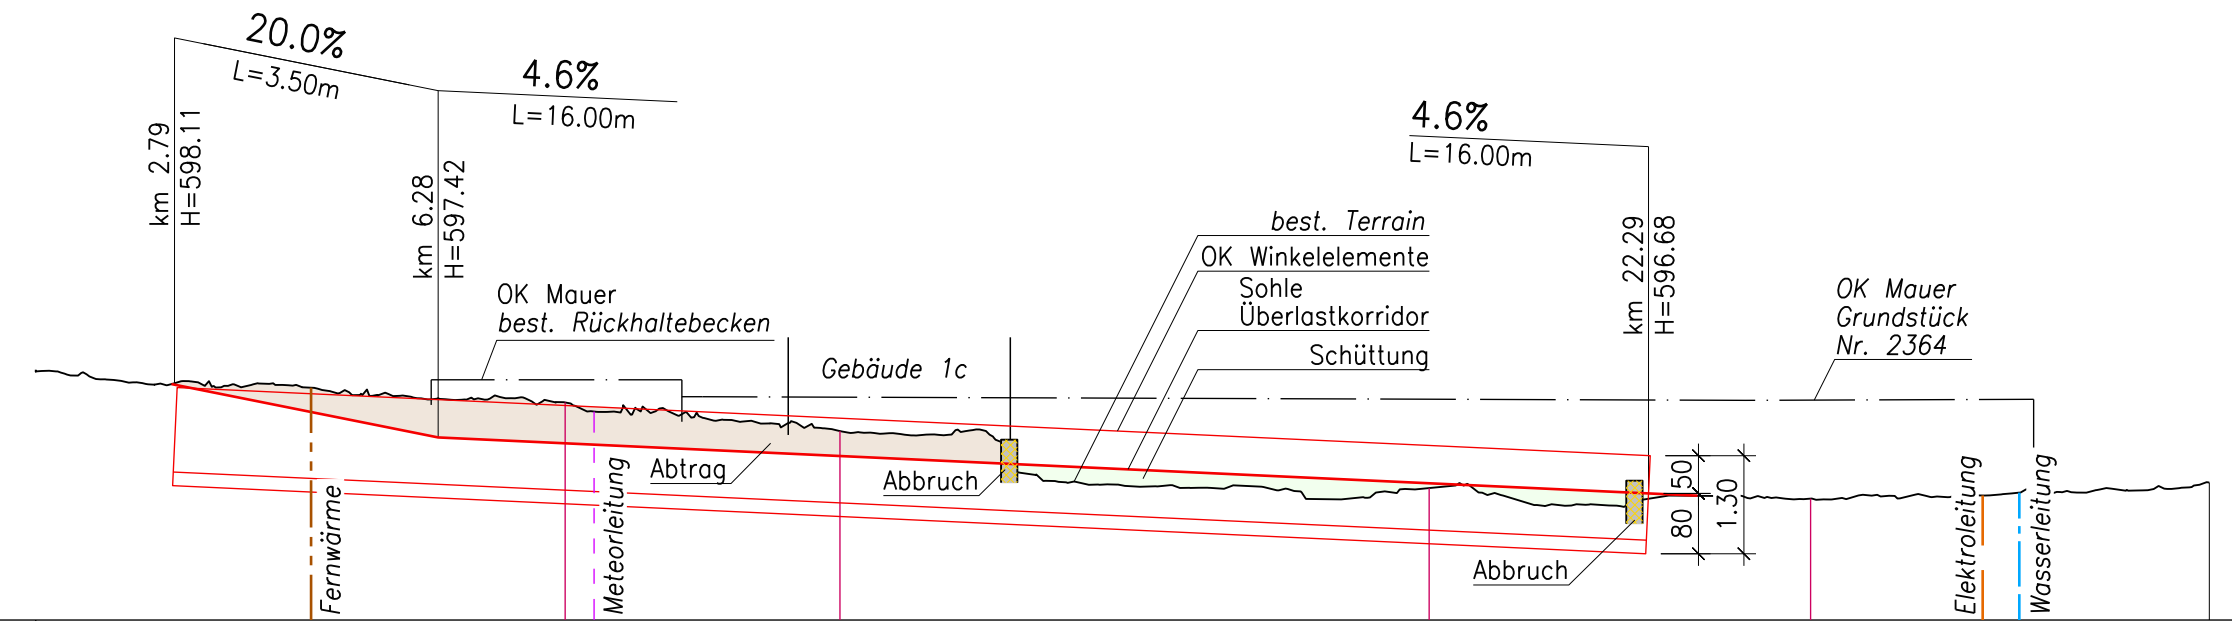

m.ü.M. 595.00

Profil Nr.	m 227.18		m 230.82		m 238.61		m 243.66	
Terrainhöhen		597.88		597.50		596.75		596.82
Projekthöhen		597.34		597.17		596.81		
Differenz Projekt-Terrain Höhe		-0.54		-0.33		+0.06		