



Oberingenieurkreis II

Tiefbauamt
des Kantons Bern

Wasserbaubewilligung

Beilage 2.2

Gewässer	Spengelibach	Gewässer-Nr.	59806
Gemeinde	Wattenwil, Bern	Projekt-Nr.	1105
Erfüllungspflichtiger	Wasserbauverband Obere Gürbe	Plan-Nr.	362
Projekt vom	15.10.2024	Format	630 x 297
Revidiert		Gez. / Datum	ts / 15.10.2024

Unterlage

Längenprofil 1:500/50

Revitalisierung Spengelibach

Projektverfassende



Herzog Ingenieure AG

Wasserbau Tiefbau Grundbau

Seestrasse 2
3600 Thun


buero@herzog-ingenieure.ch
www.herzog-ingenieure.ch

Tel. 058 201 23 50

Wasserbaubewilligung:

Legende

- Bachsohle
- rechte Schutzhöhe
- linke Schutzhöhe
- Damm
- WSP HQ100
- Energielinie

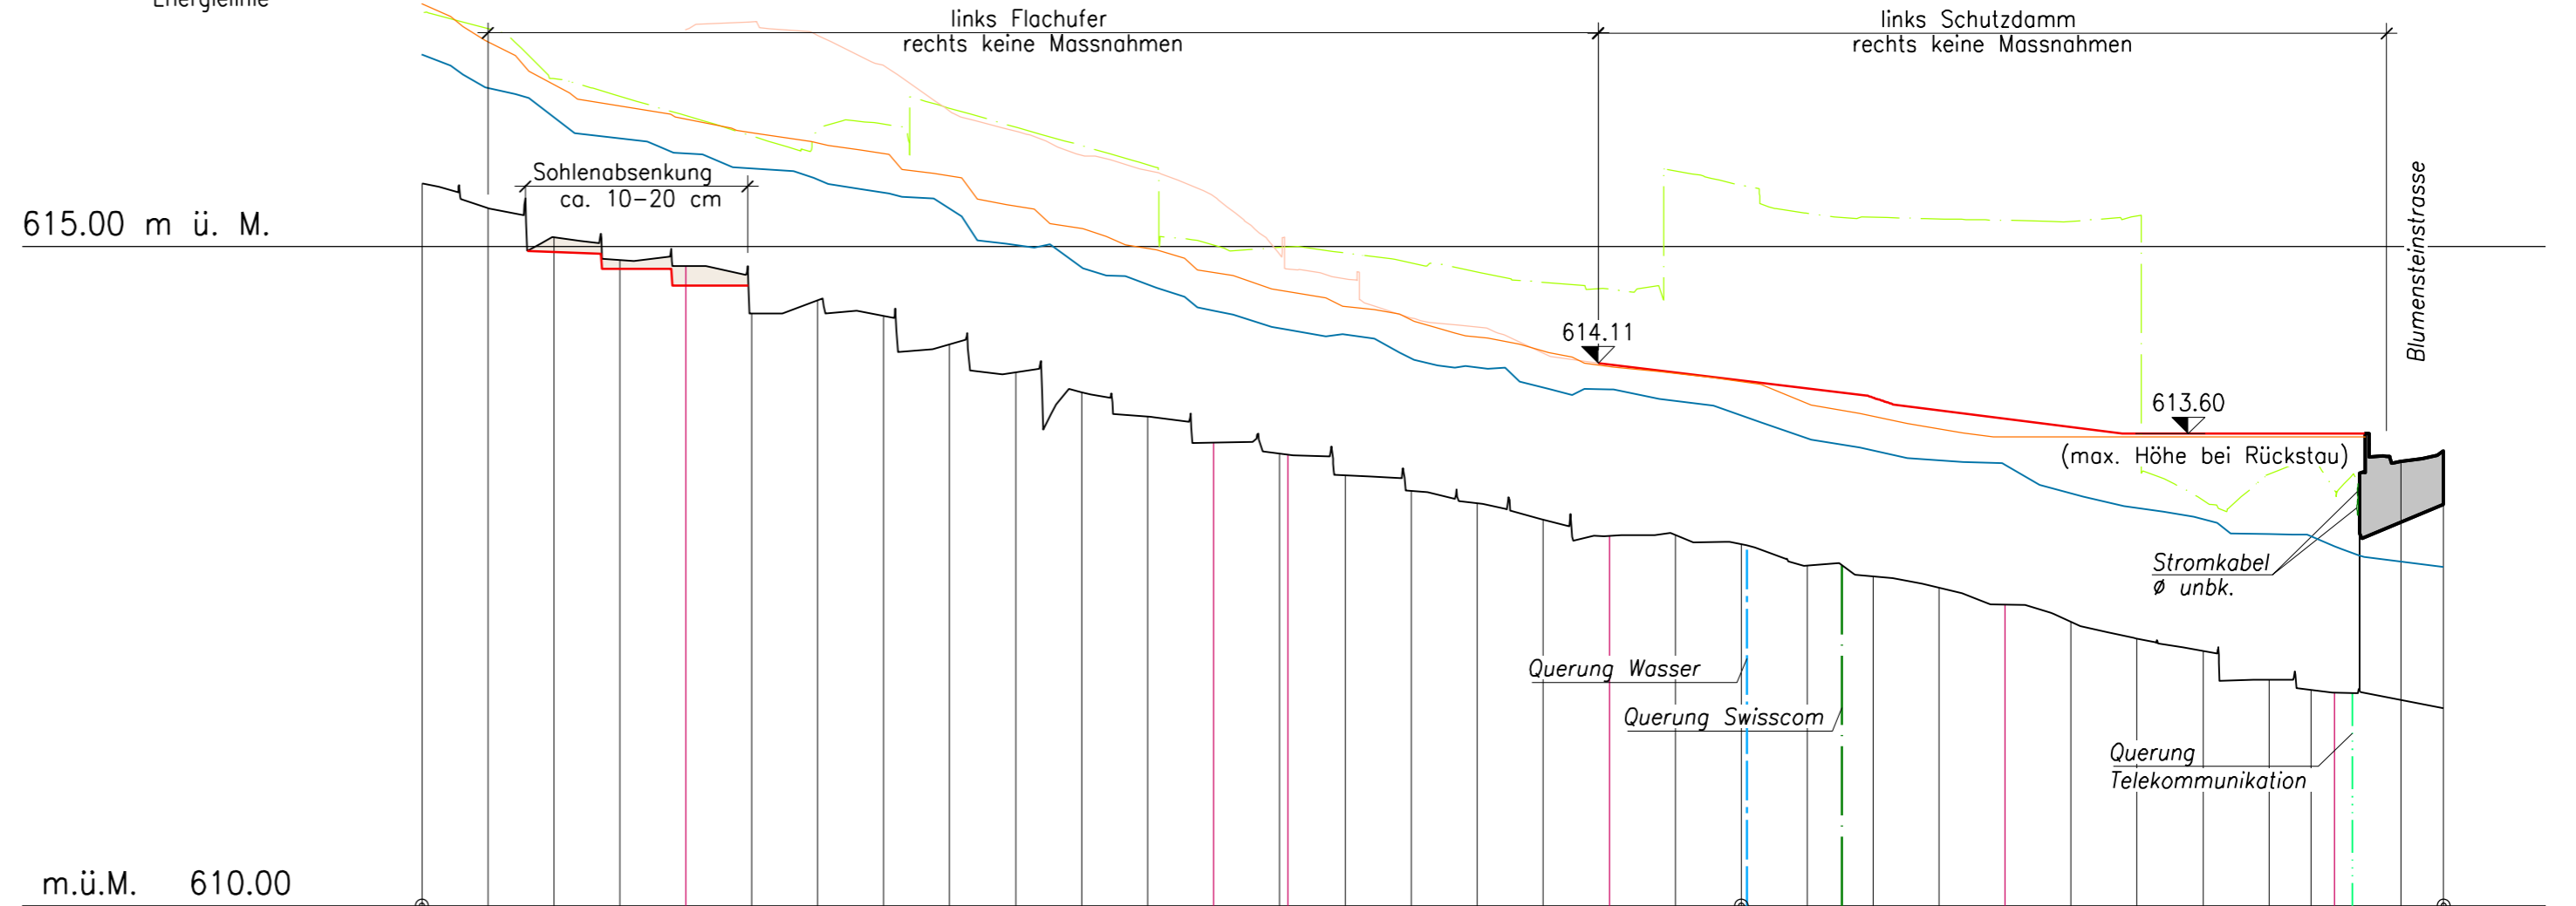

m.ü.M. 610.00

Profil Meter	0																				20																				60																				65.641																				90																				100																				120																				144.981																																							
Km	0	153.24																			
Kilometrierung	0.00	5.00	10.00	15.00	20.00	25.00	30.00	35.00	40.00	45.00	50.00	55.00	60.00	65.641	70.00	75.00	80.00	85.00	90.00	95.00	100.00	105.00	110.00	115.00	120.00	125.00	130.00	135.00	140.00	143.19	144.98	149.99	153.24	
Zwischendistanzen		5.00	5.00	5.00	5.00	5.00	5.00	5.00	5.00	5.00	5.00	5.00	5.00	5.00	0.64	4.36	5.00	5.00	5.00	5.00	5.00	5.00	5.00	5.00	5.00	5.00	5.00	5.00	5.00	1.79	5.01	3.25	
Terrainhöhen	615.48	615.29	615.07	614.75	614.70	614.34	614.59	614.47	614.25	614.04	613.89	613.71	613.51	613.43	613.26	613.15	613.05	612.93	612.80	612.81	612.74	612.58	612.50	612.41	612.28	612.15	612.03	611.93	611.71	611.64	611.62	611.37	611.45	