



Wasserbaubewilligung
Beilage 3.6

Gewässer	Spengelibach	Gewässer-Nr.	59806
Gemeinde	Wattenwil, Bern	Projekt-Nr.	1105
Erfüllungspflichtiger	Wasserbauverband Obere Gürbe	Plan-Nr.	366
Projekt vom	15.10.2024	Format	1050 x 429
Revidiert		Gez. / Datum	ts / 15.10.2024

Unterlage Systemschnitt Holzschwellen 1:20

Revitalisierung Spengelibach


Projektverfassende




Seestrasse 2
3600 Thun
buero@herzog-ingenieure.ch
www.herzog-ingenieure.ch
Tel. 058 201 23 50

Wasserbaubewilligung:


Längsschnitt Holzschwelle 1:20 Typ A

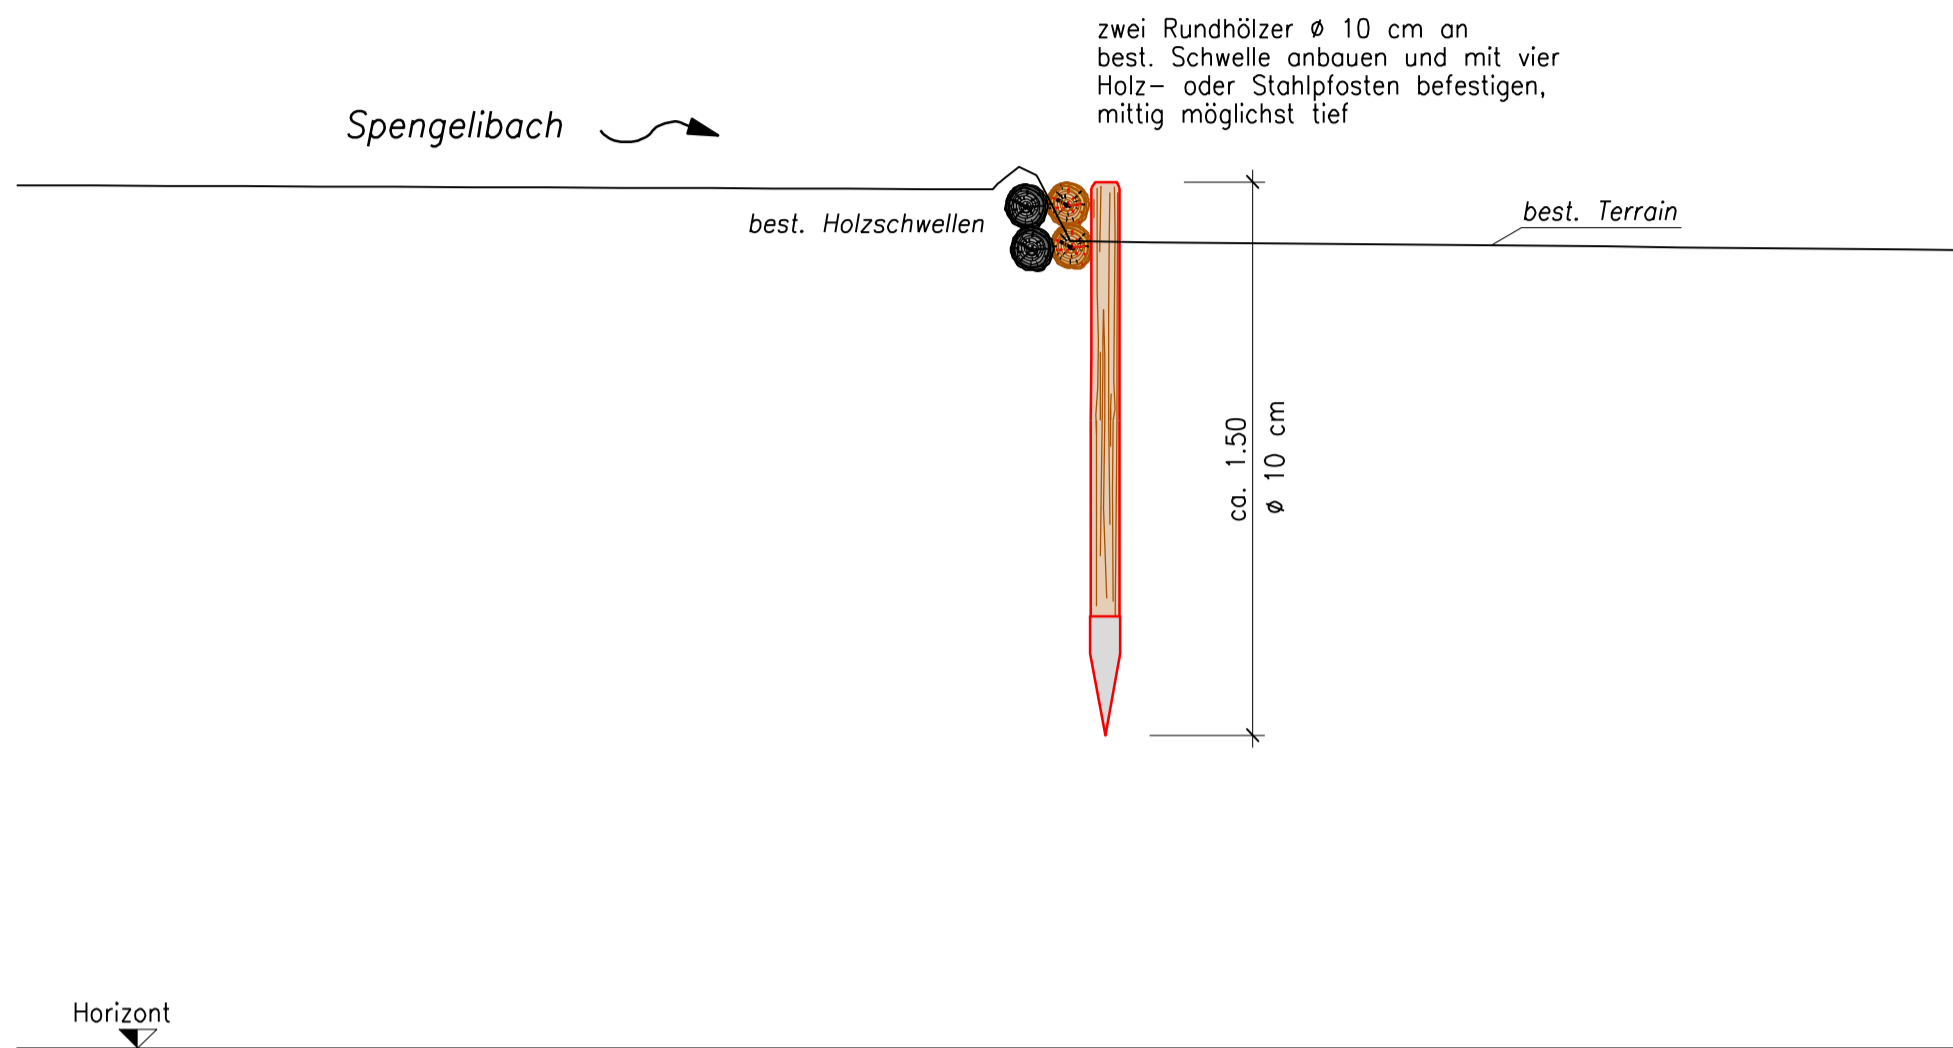


Querschnitt Holzschwelle 1:20 Typ A

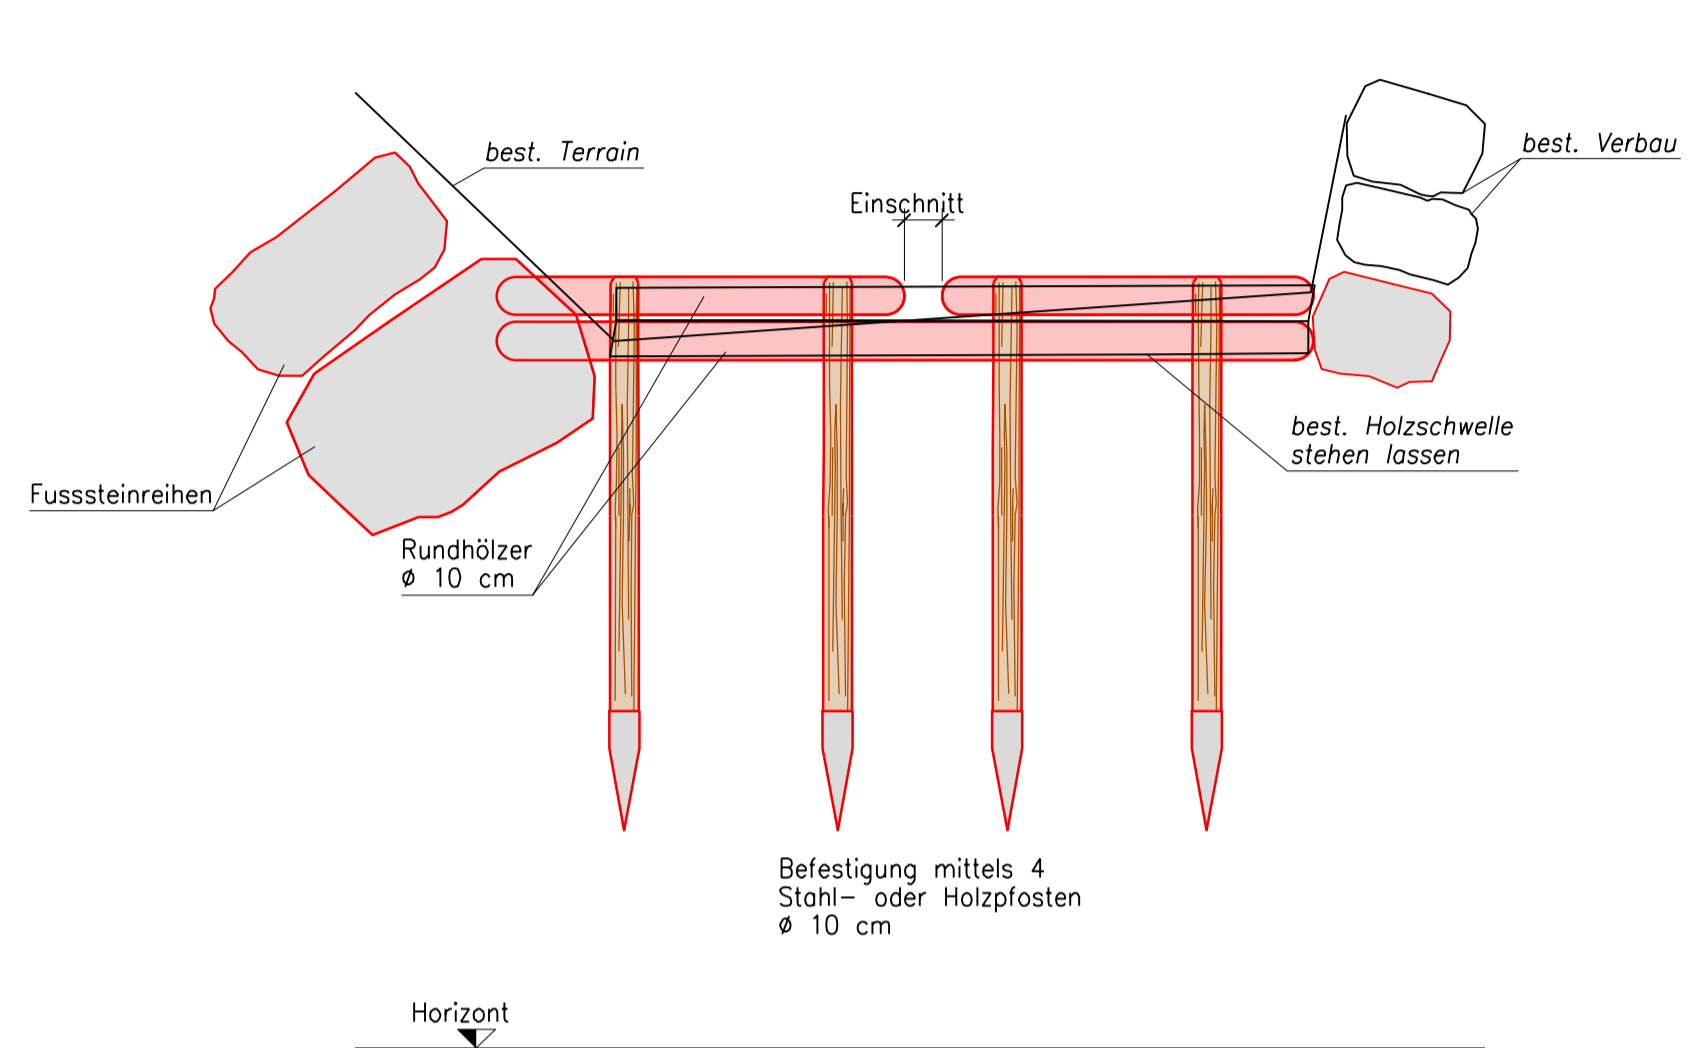


Grundriss Holzschwelle 1:20 Typ A

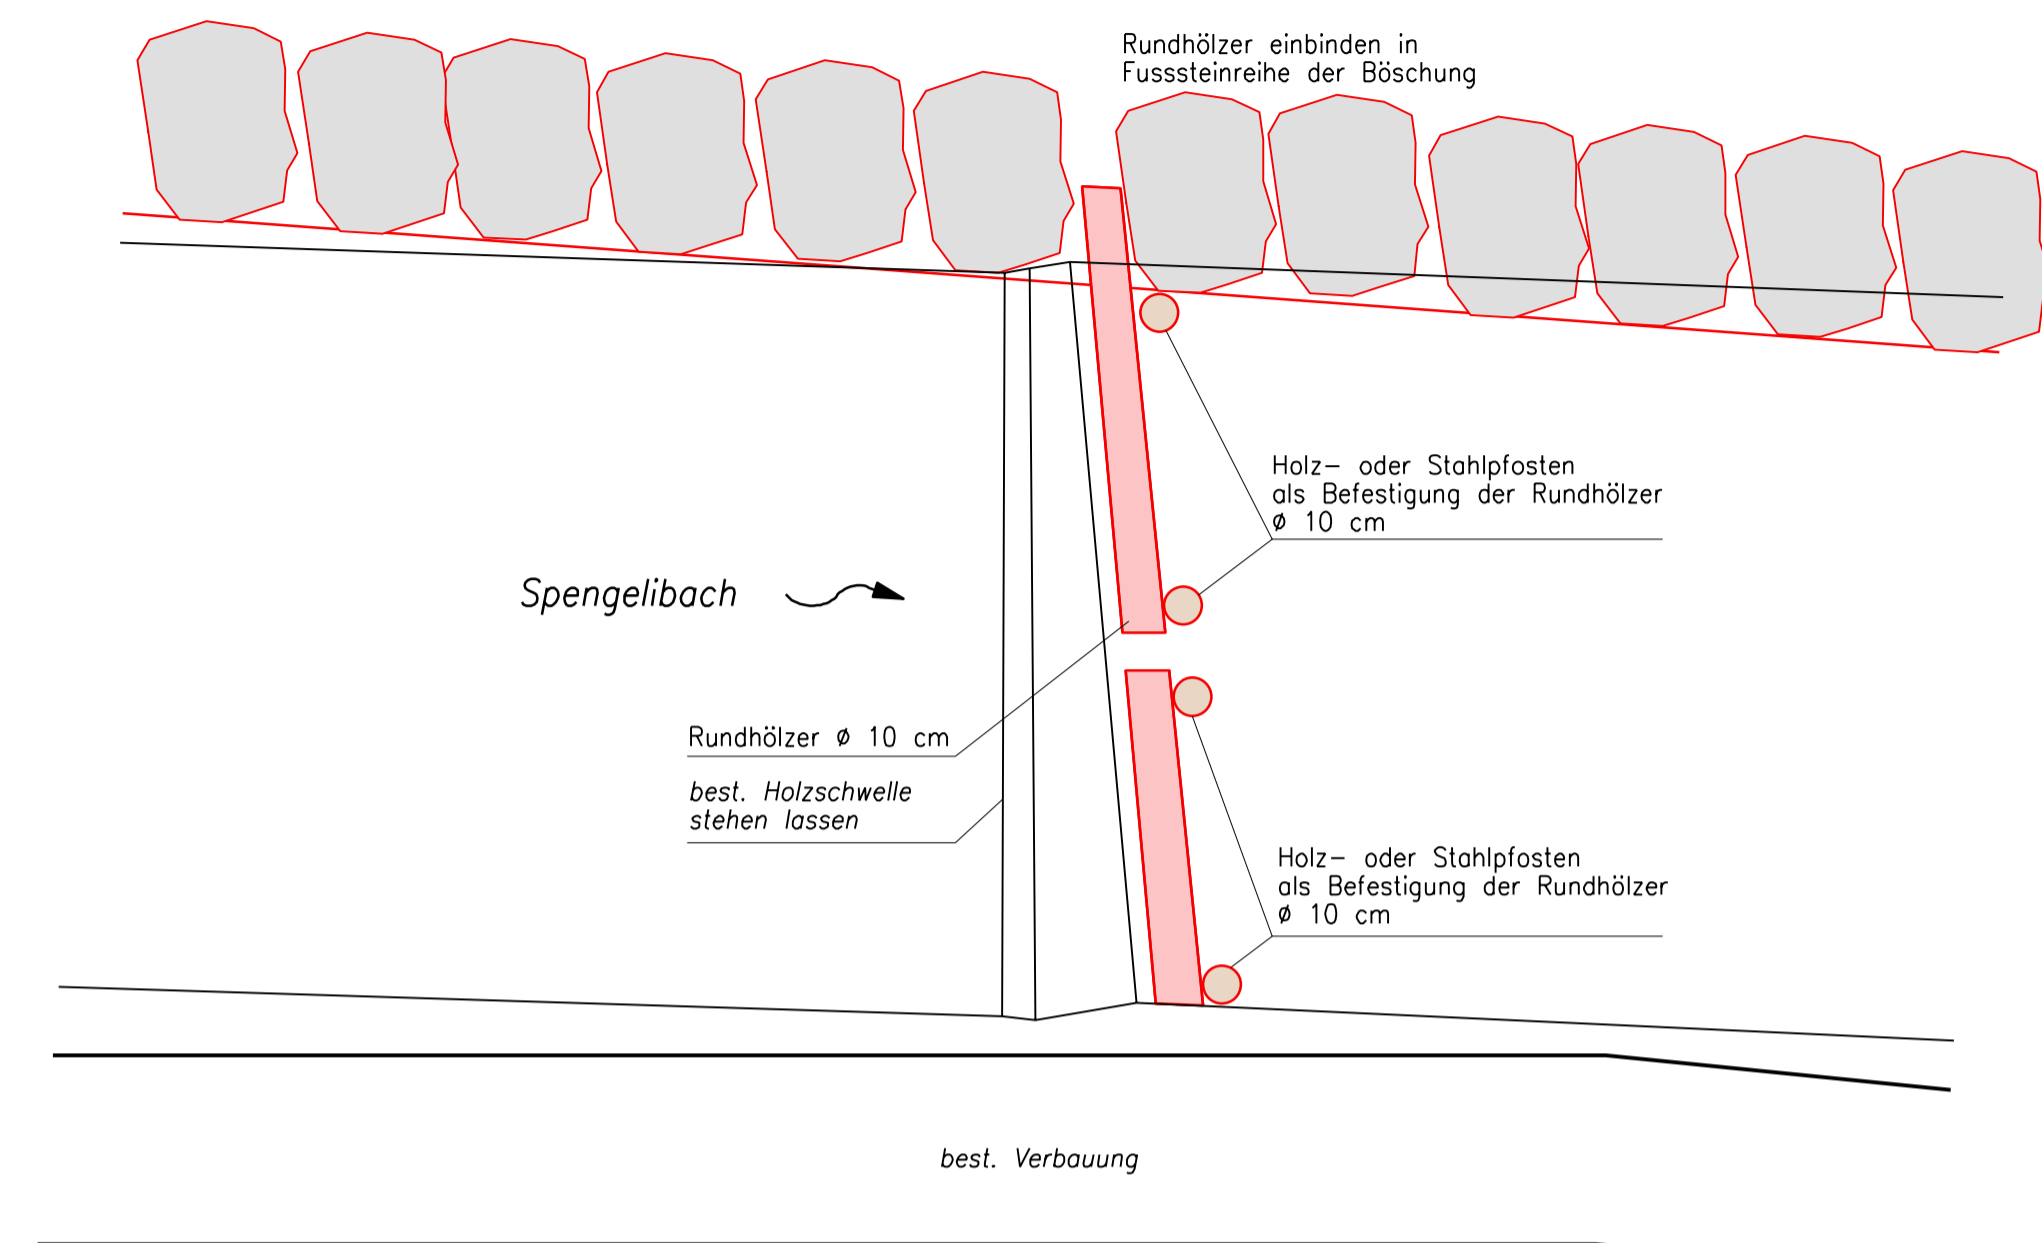

Längsschnitt Holzschwelle 1:20 Typ B

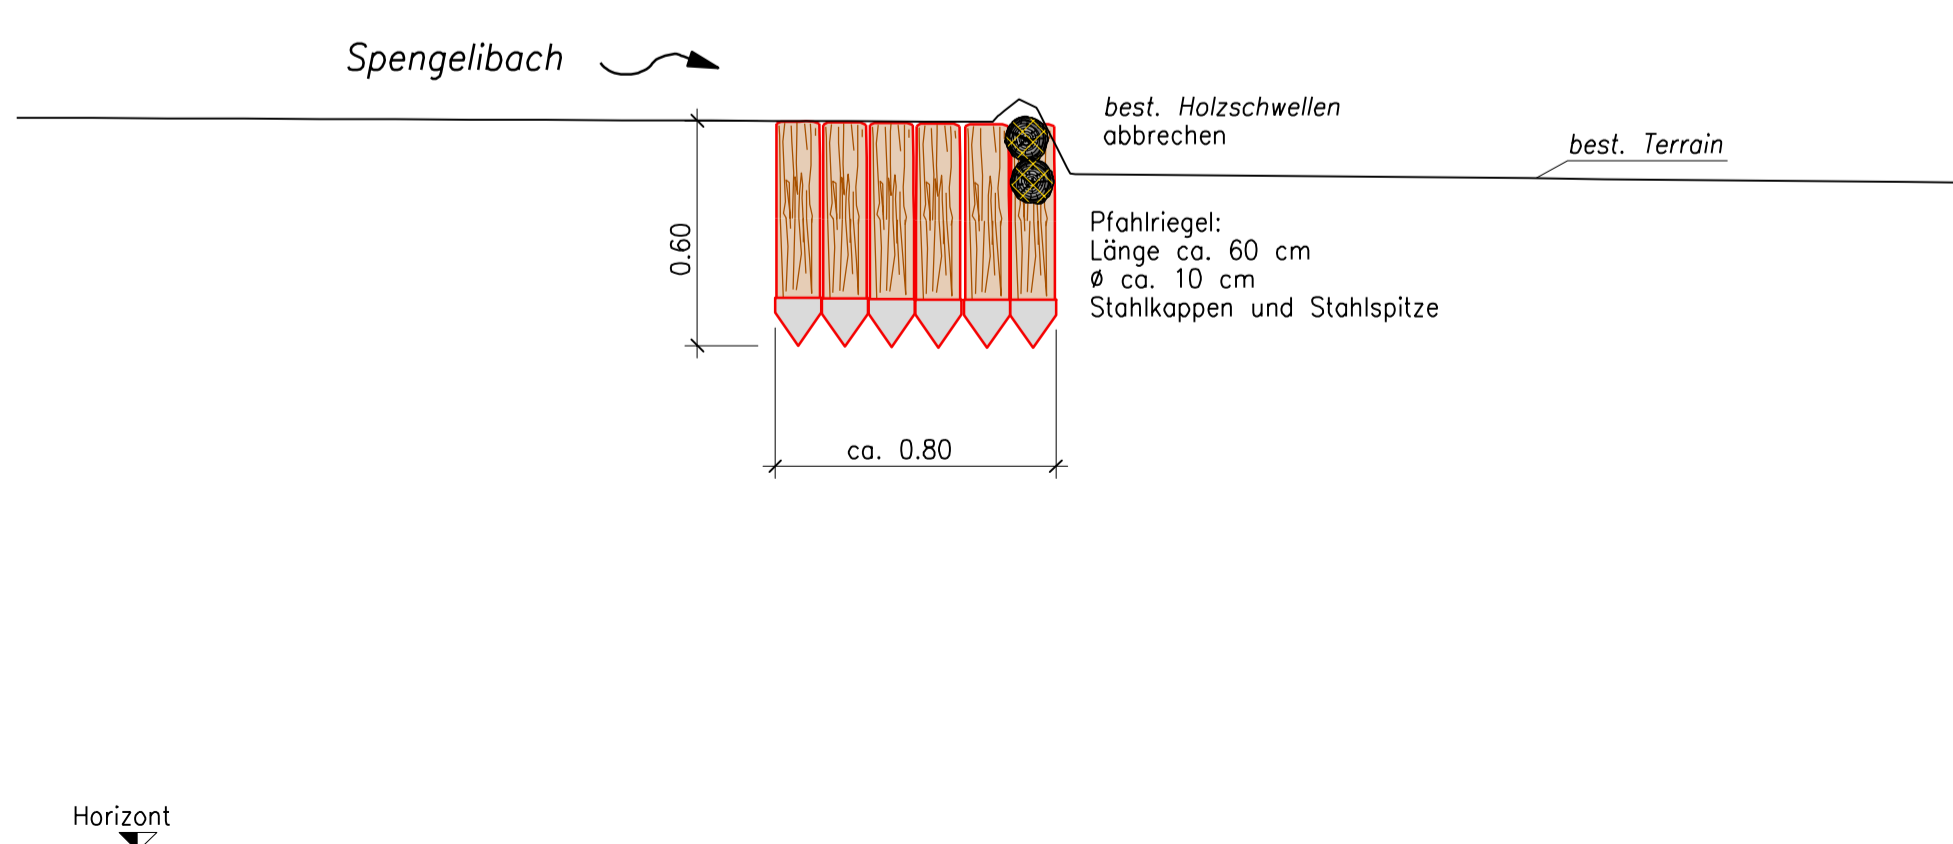

Querschnitt Holzschwelle 1:20 Typ B

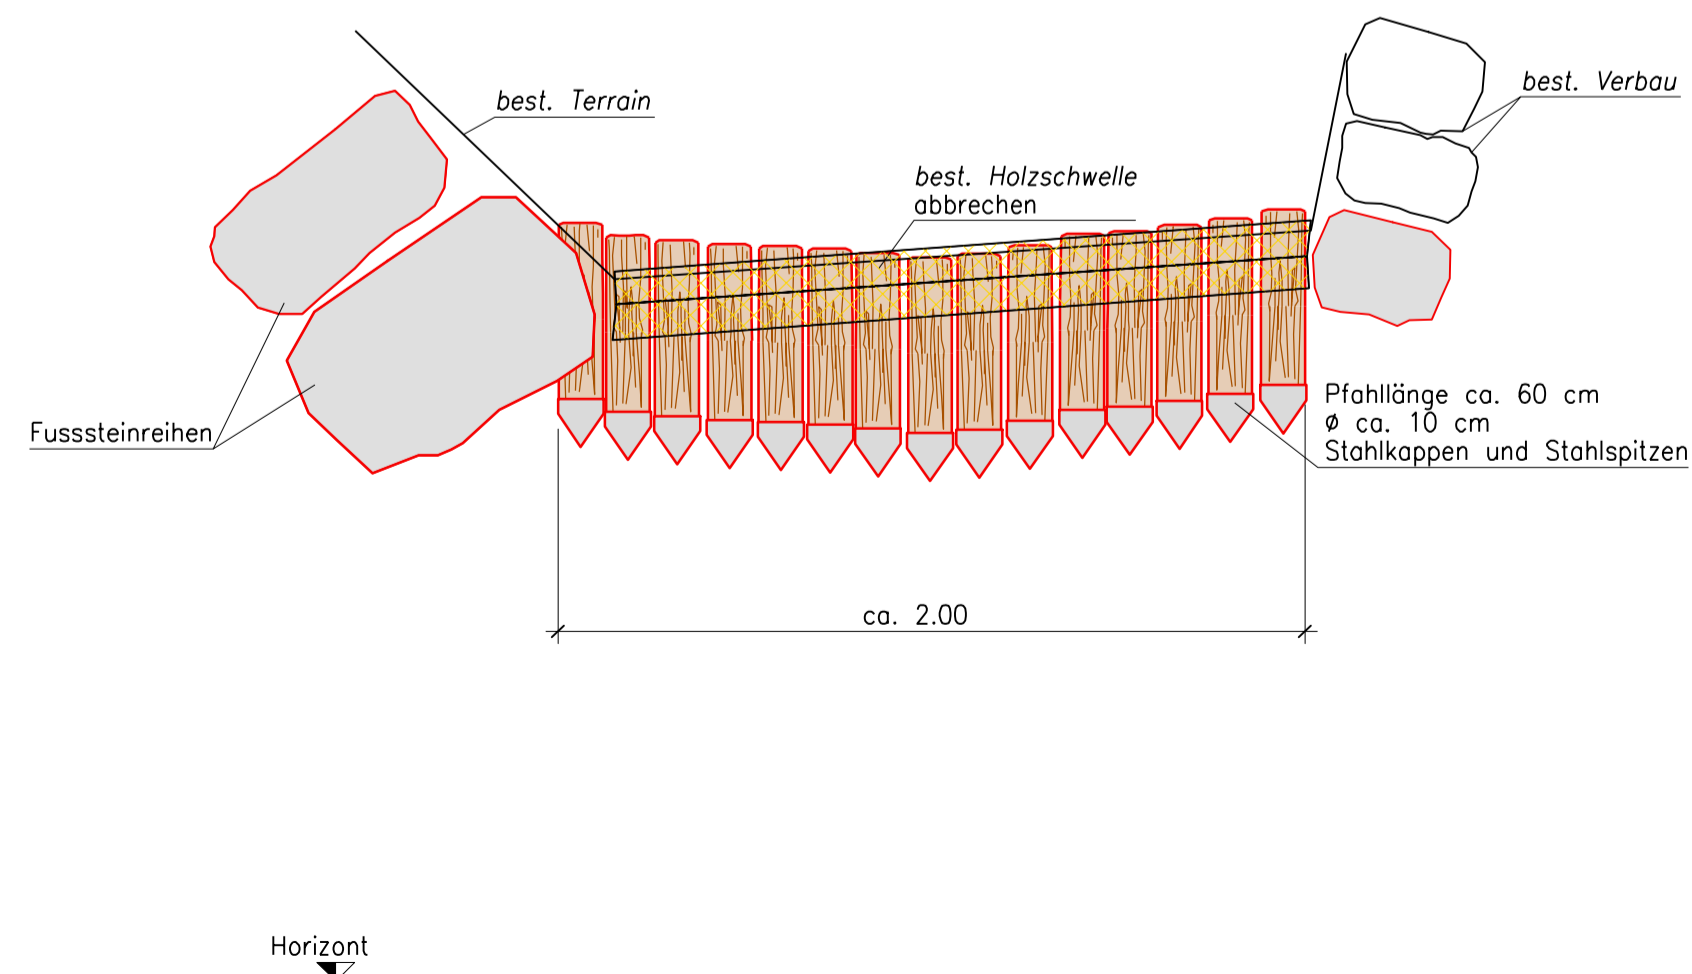

Grundriss Holzschwelle 1:20 Typ B

