



Oberingenieurkreis II

Tiefbauamt
des Kantons Bern

Wasserbaubewilligung

Beilage 3.7

Gewässer	Spengelibach	Gewässer-Nr.	59806
Gemeinde	Wattenwil, Bern	Projekt-Nr.	1105
Erfüllungspflichtiger	Wasserbauverband Obere Gürbe	Plan-Nr.	356
Projekt vom	15.10.2024	Format	1260 x 594
Revidiert		Gez. / Datum	ts / 28.06.2023

Unterlage

Normalien Bauablauf 1:50

Hochwasserschutz und Renaturierung Spengelibach

Projektverfassende



Herzog Ingenieure AG

Wasserbau Tiefbau Grundbau


Seestrasse 2
3600 Thun

buero@herzog-ingenieure.ch
www.herzog-ingenieure.ch

Tel. 058 201 23 50

Wasserbaubewilligung:

1. Bauphase

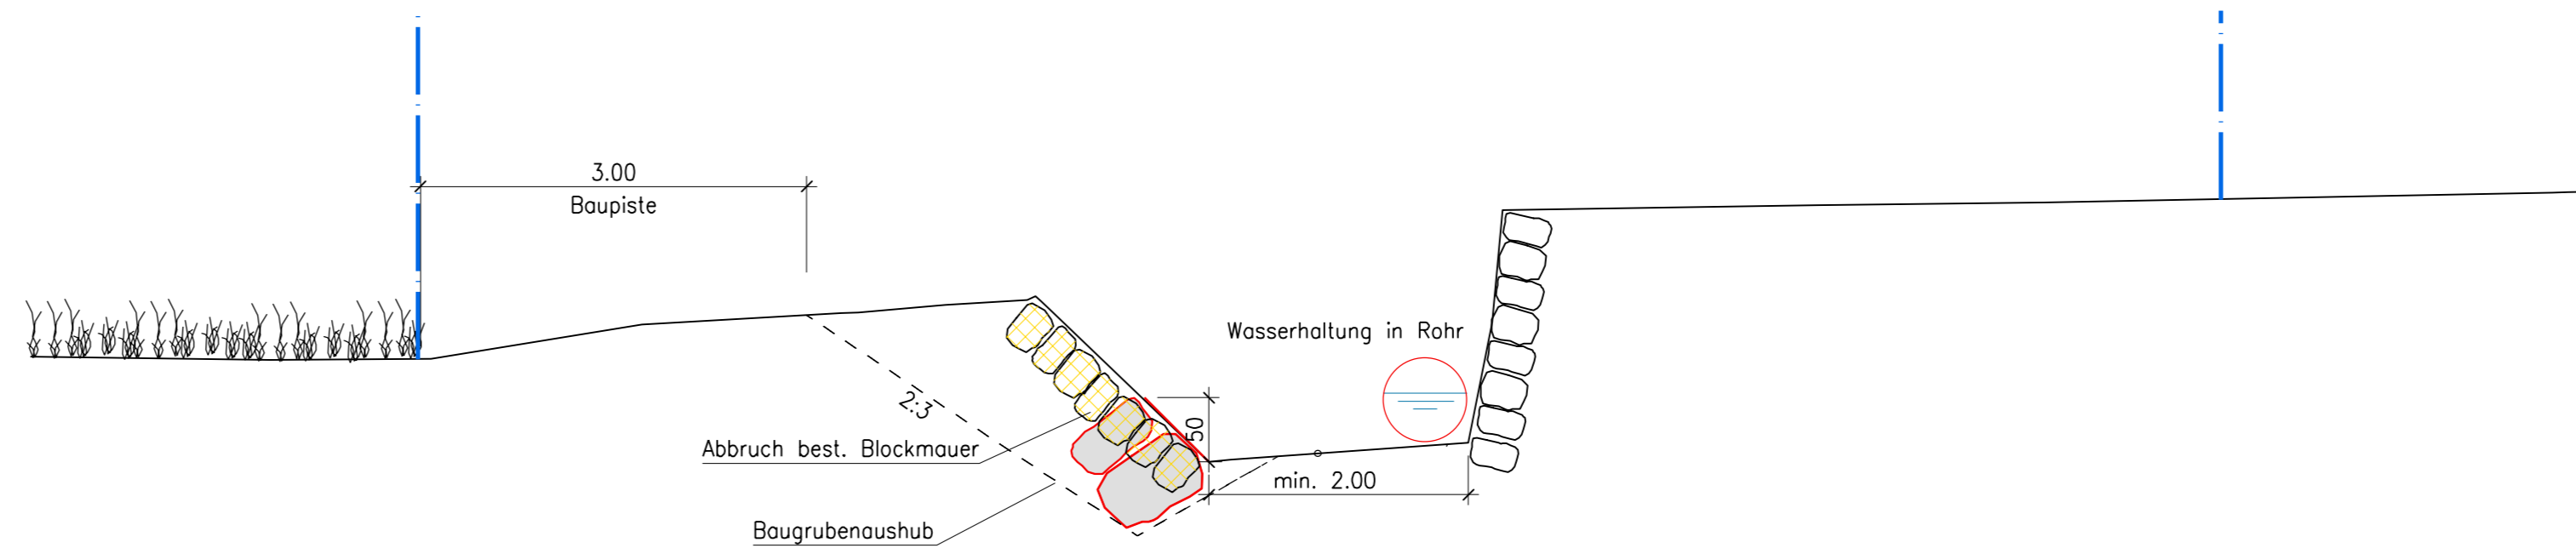

2. Bauphase

