

Gemeinde Wattenwil

Kanton Bern




Gemeinde Wattenwil  
Abteilung Tiefbau

Sanierung  
Weiermoosweg

Situation 1 : 500

Bauprojekt

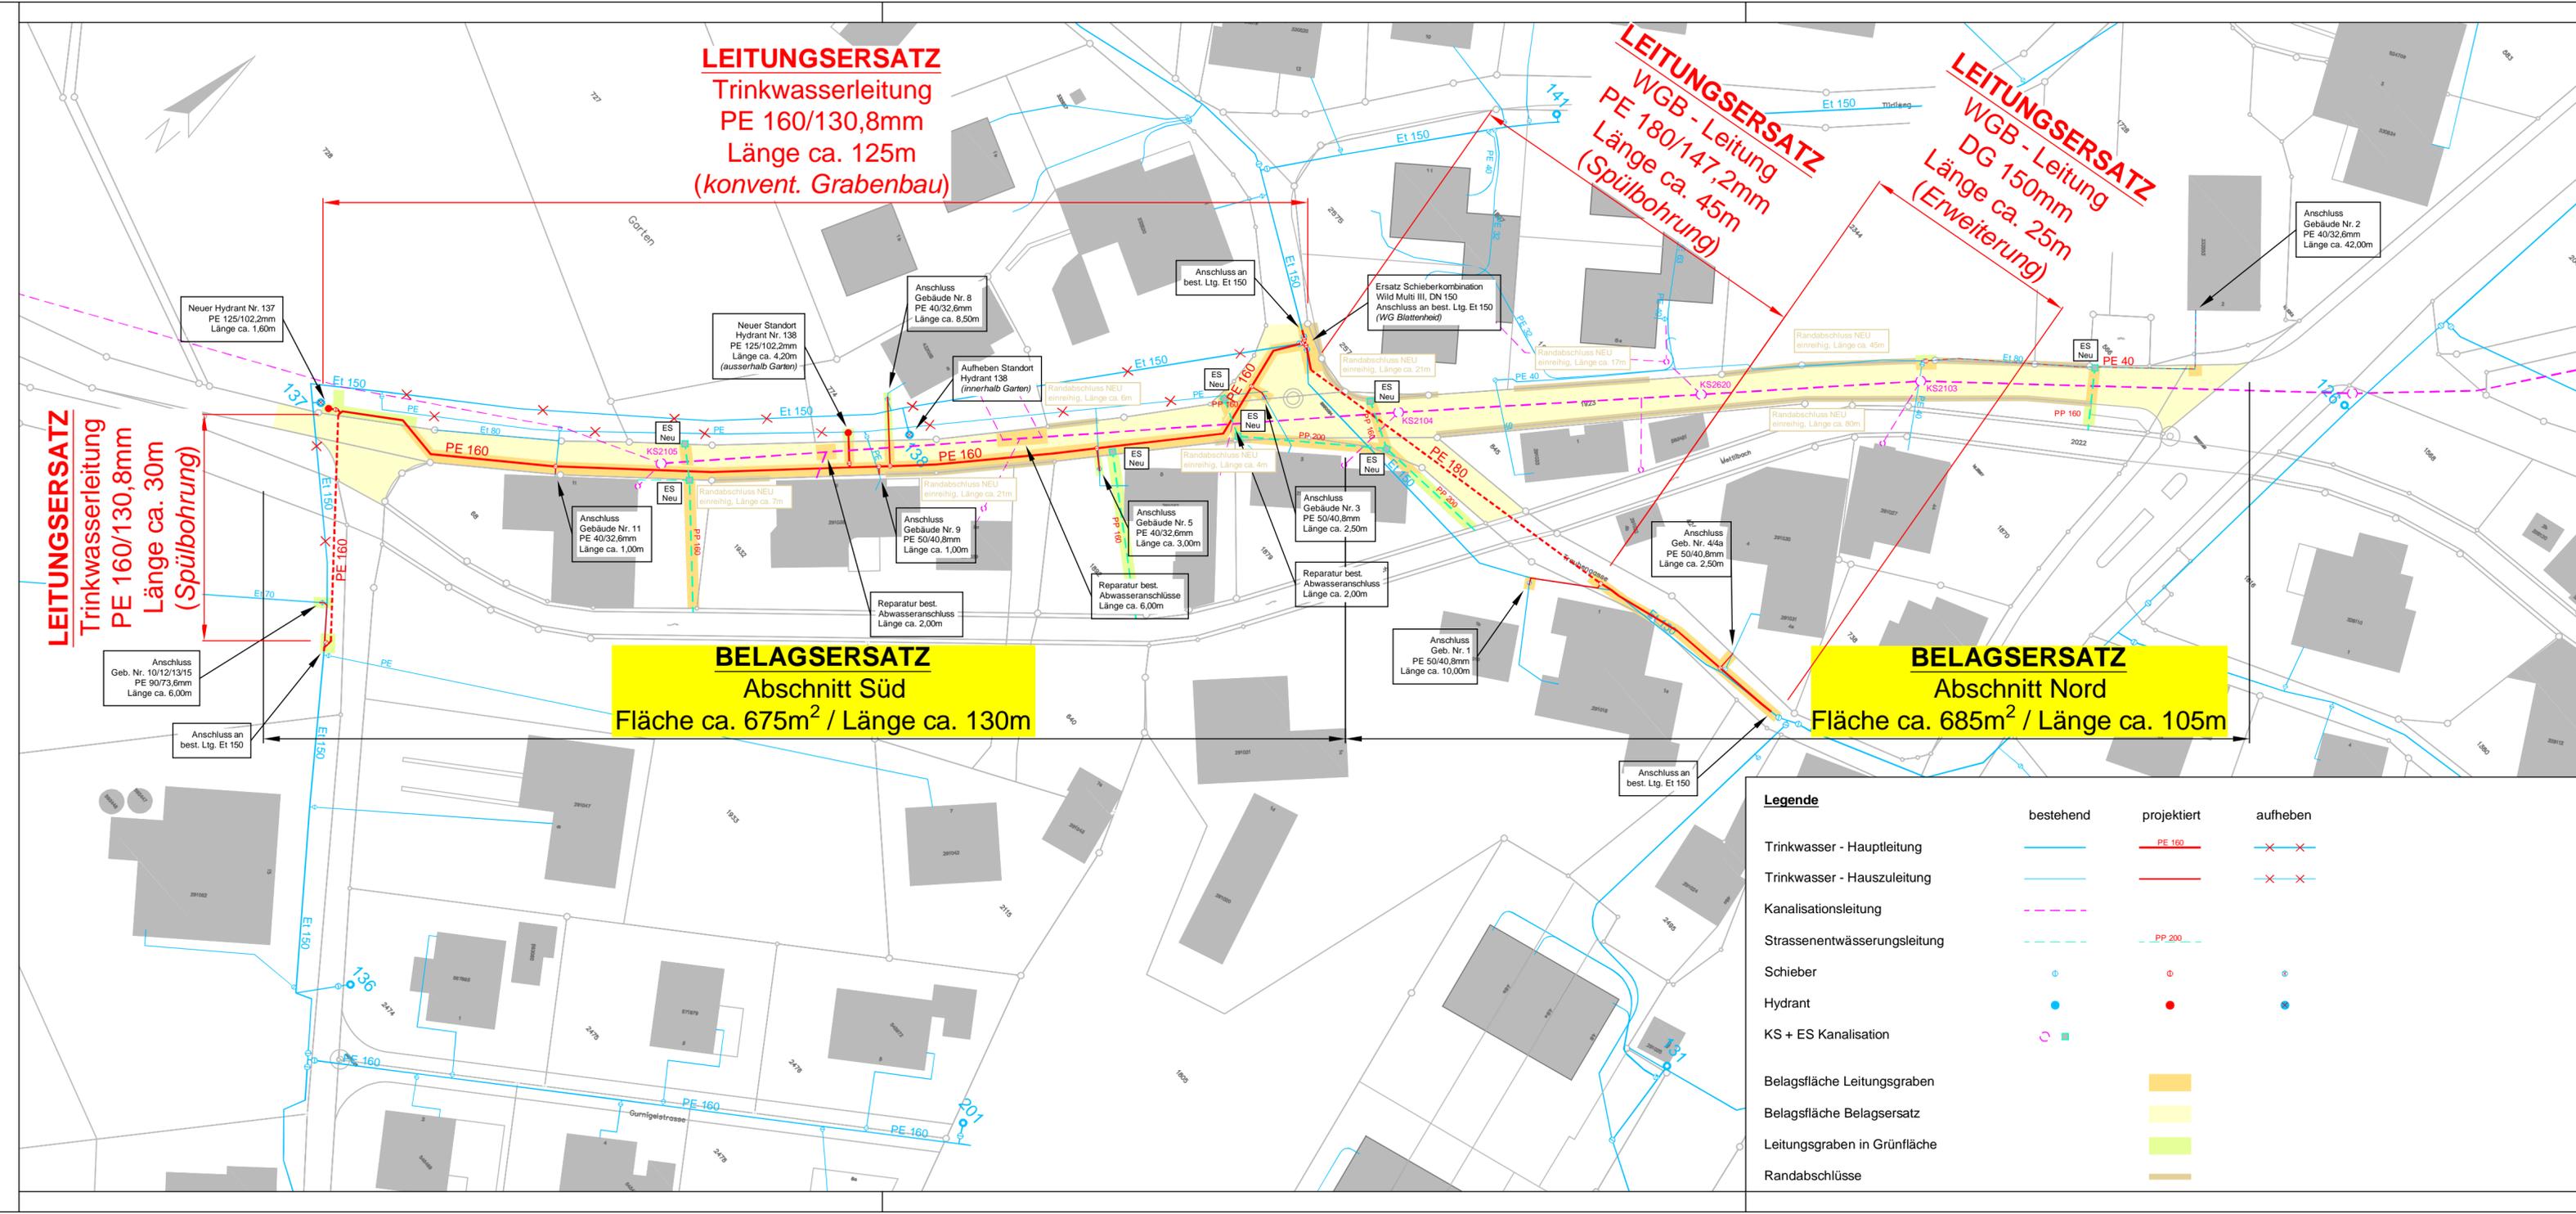

Legende	bestehend	projektiert	aufheben
Trinkwasser - Hauptleitung			
Trinkwasser - Hauszuleitung			
Kanalisationsleitung			
Strassenentwässerungsleitung			
Schieber			
Hydrant			
KS + ES Kanalisation			
Belagsfläche Leitungsgraben			
Belagsfläche Belagsersatz			
Leitungsgraben in Grünfläche			
Randabschlüsse			

Erstausgabe	11.09.2025	PL	Visum	SV
Index	Aenderung / Bemerkungen	Datum	PL	Visum
Plan Nr.	350.110-B-1	<b>WA-TEC AG</b> Ingenieurunternehmung für Wassertechnik C.F.L. Lohnerstr. 29 Tel. 033/336 60 91 <b>THUN</b> 3645 Gwatt-Thun		
Grösse:	84 / 30			
Gez.	MW			