


LICHTRAUMPROFIL

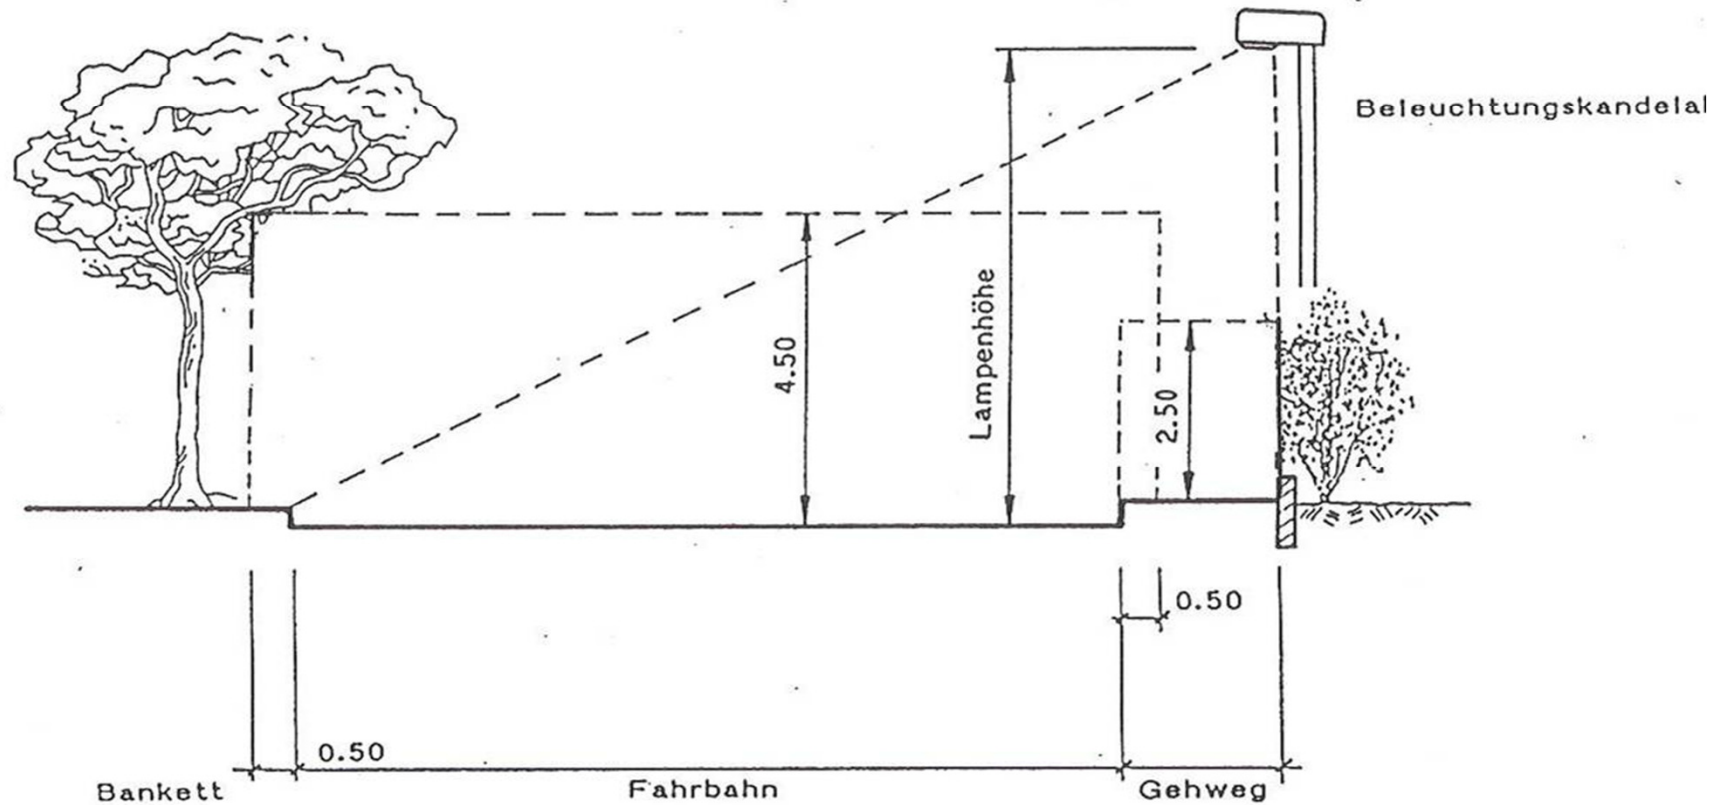

An unübersichtlichen Stellen wie Ausfahrten, Kreuzungen, Kurven dürfen Einfriedungen und Grünanlagen max. 60cm hoch sein.