Regionale Bauverwaltung Westamt
Wattenwil - Vorprojekt Schmittestrasse

Zone 30
1:500
pla_Massnahmen_210707.vwx

Proj.Nr.	19-20-100-01
Pl.Nr.	03
Datum	08.07.2021
Gez./Gepr.	toh / cba
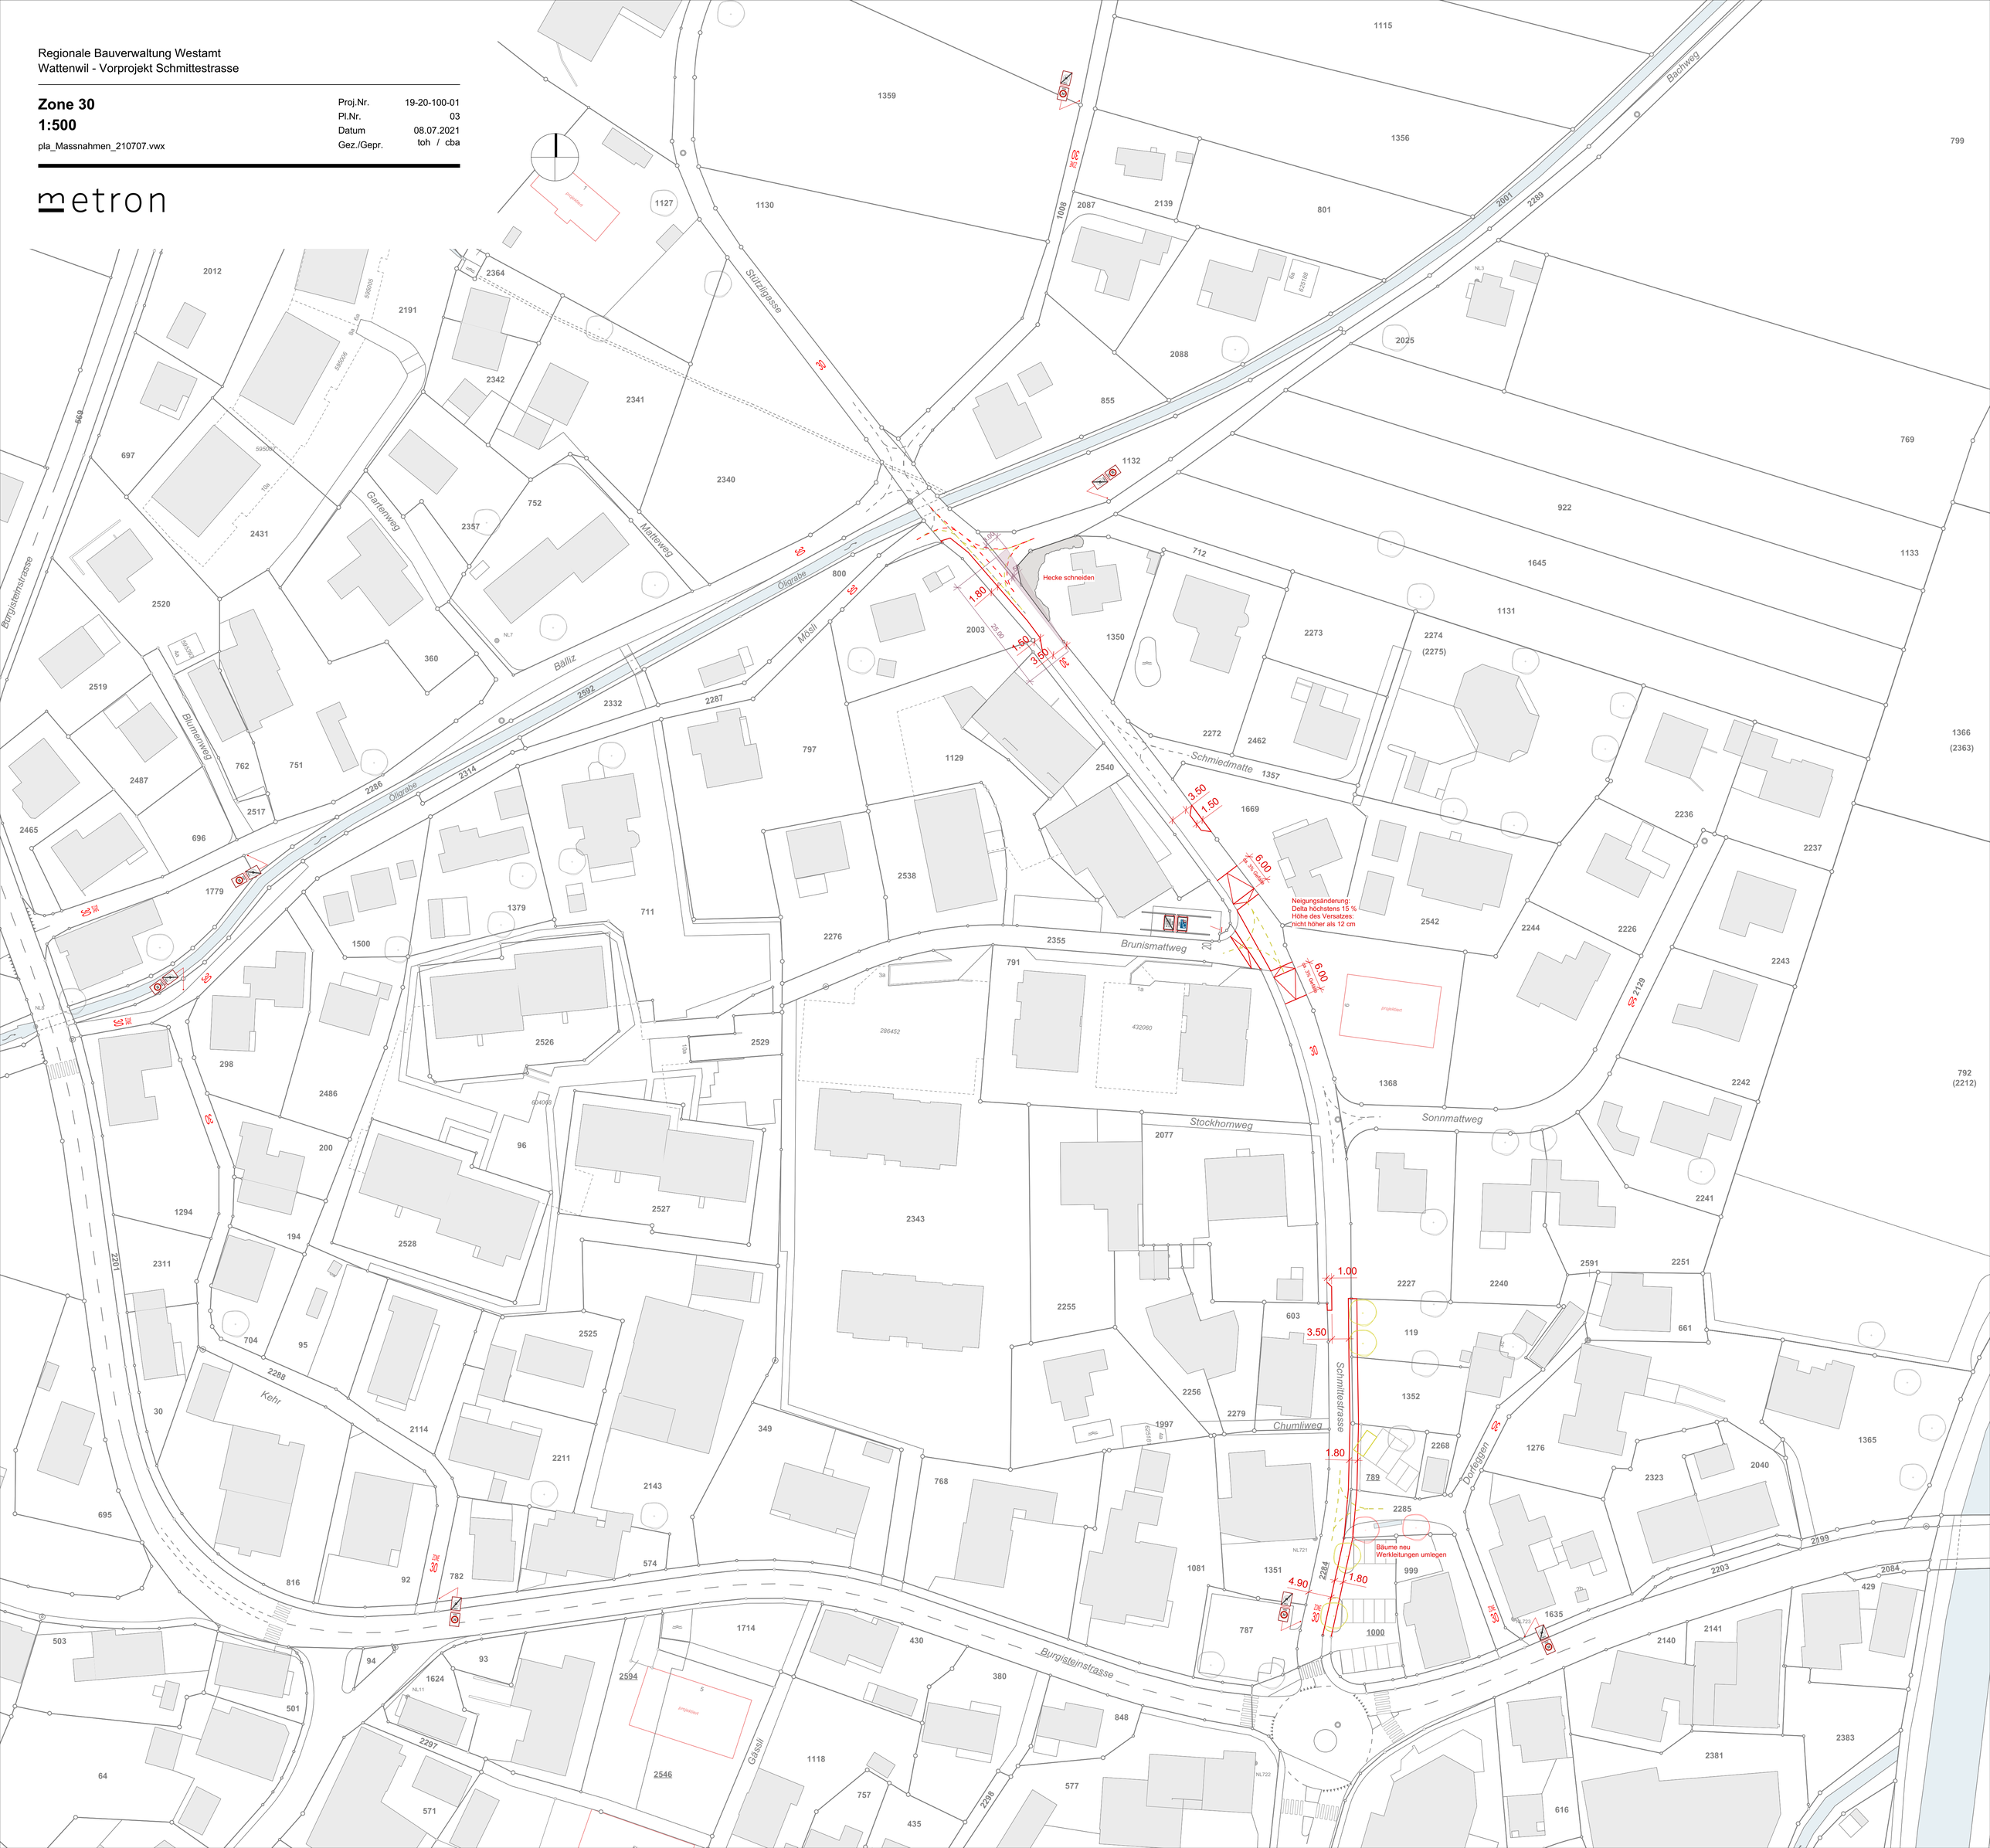
metron